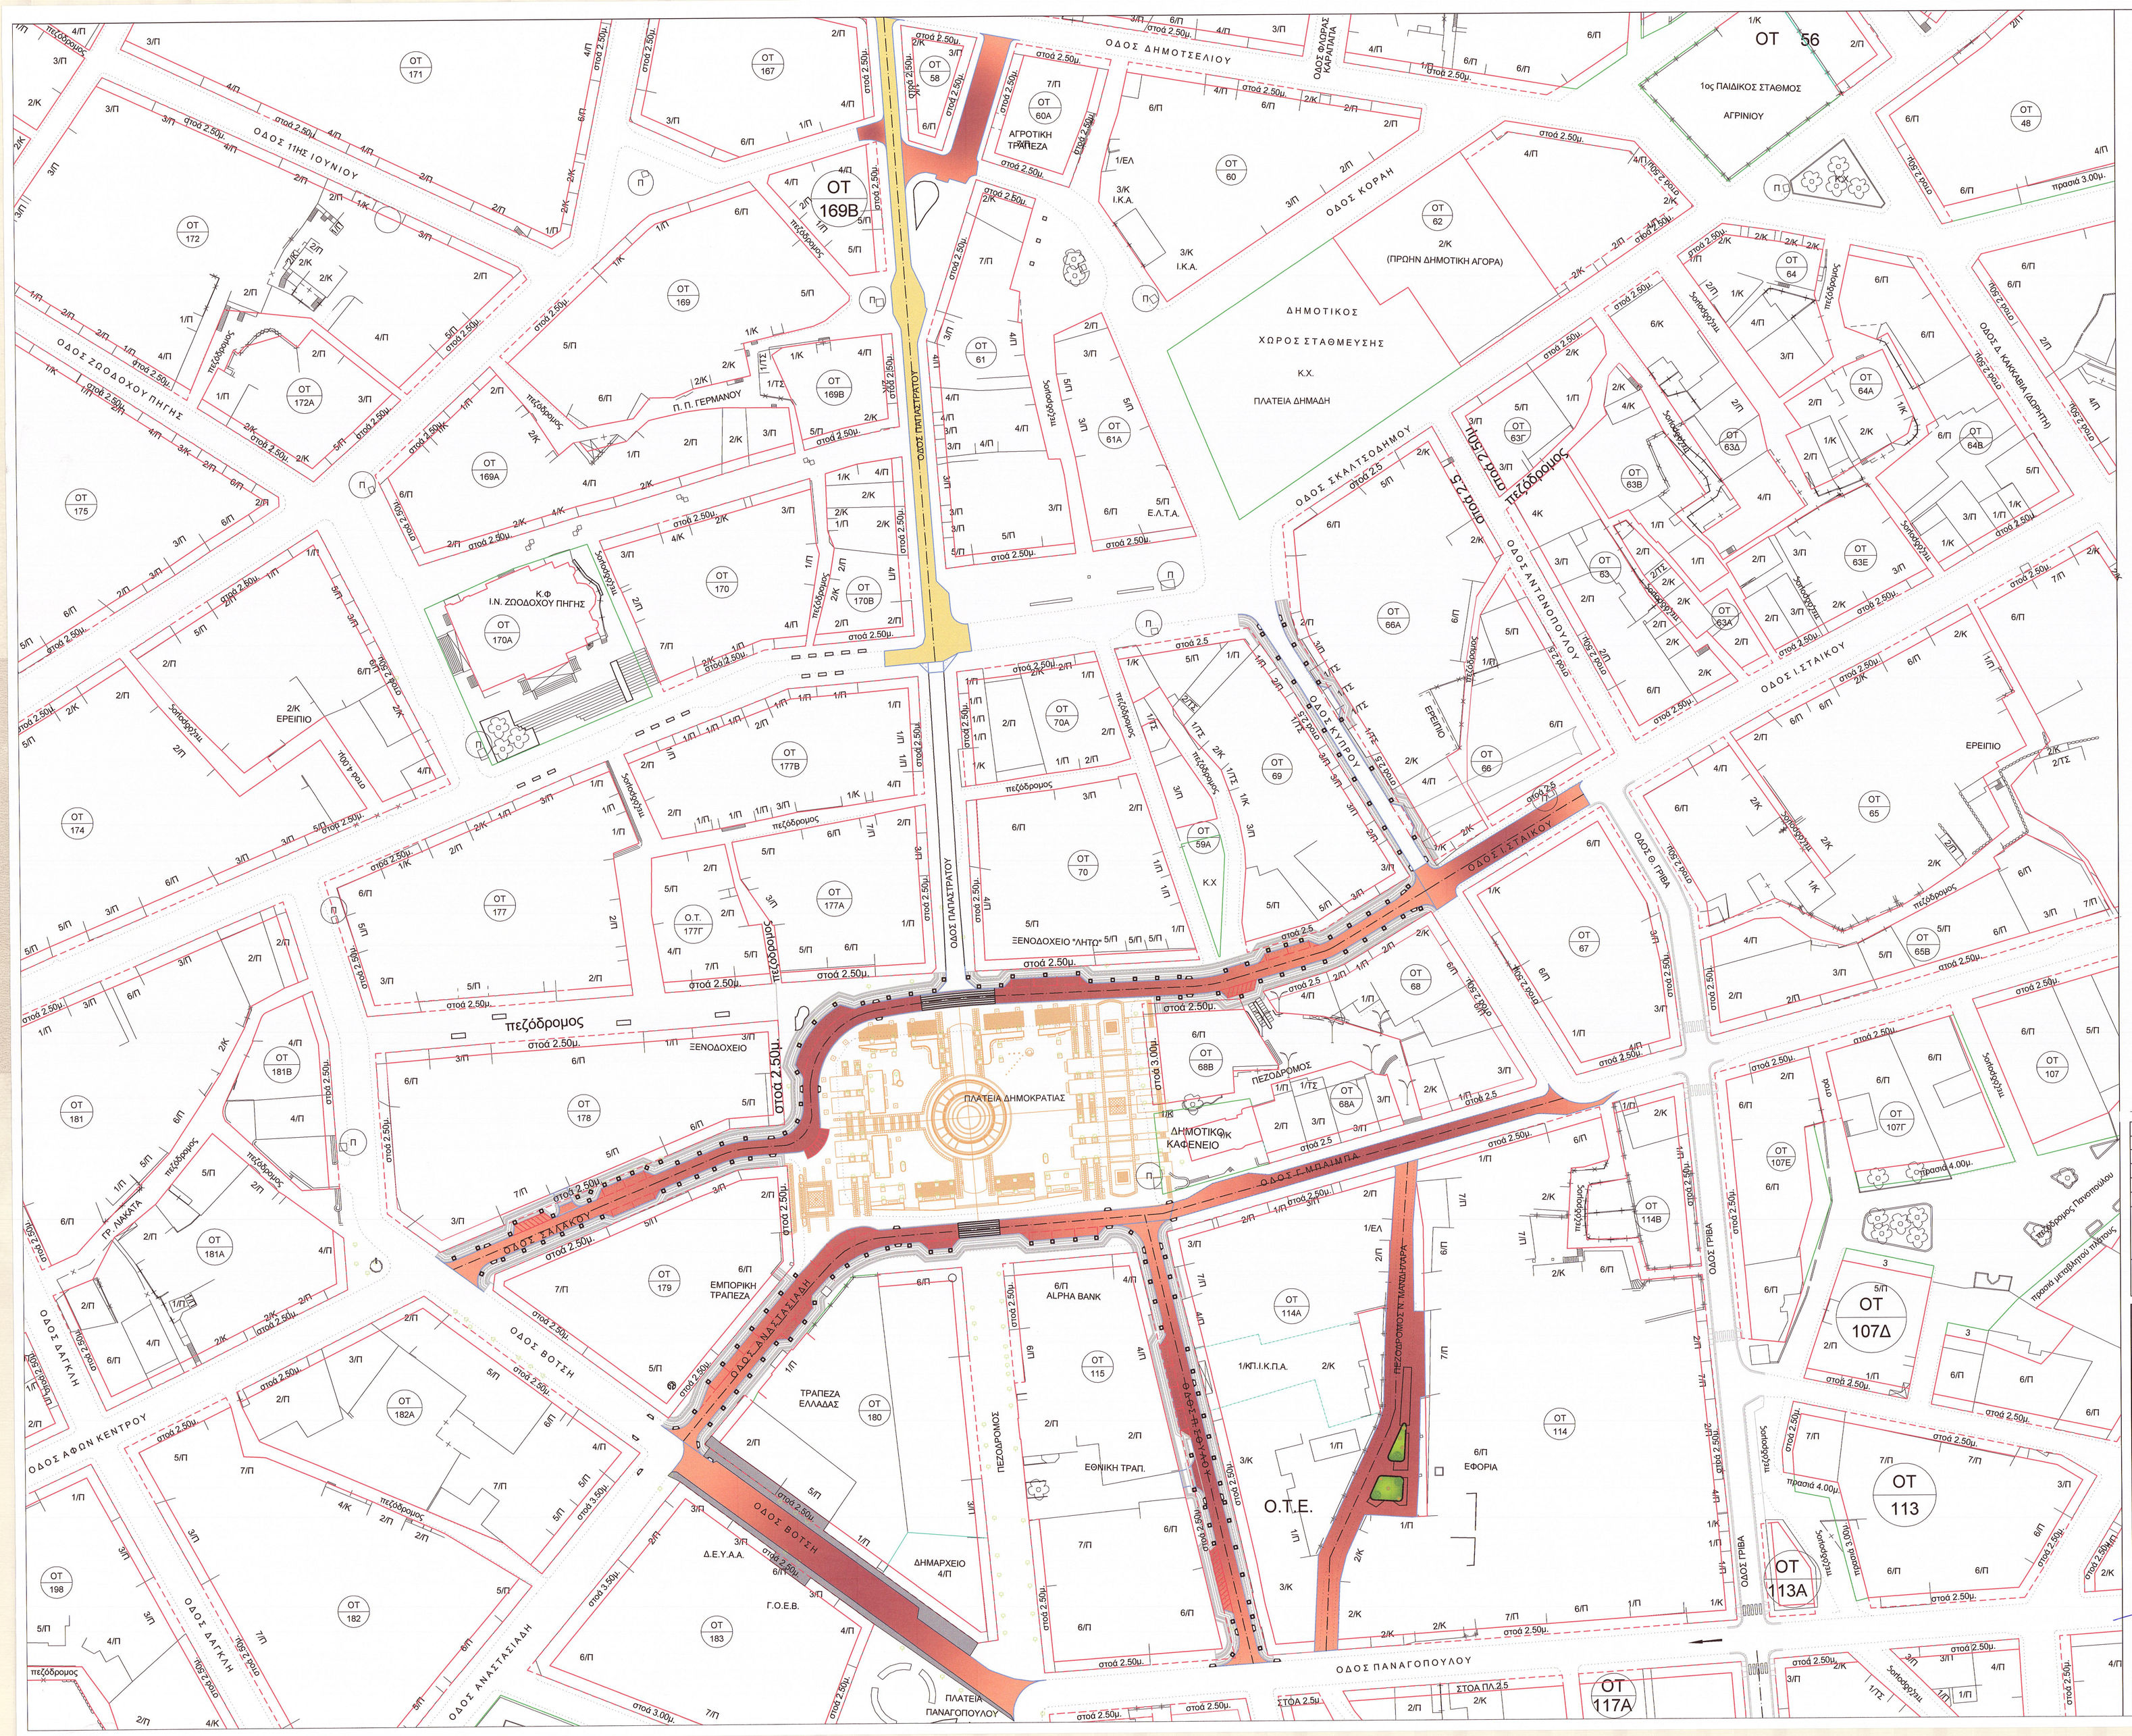

ΥΠΟΜΝΗΜΑ

ΟΔΟΙ ΑΝΑΣΤΑΣΙΑΔΗ, ΜΠΑΪΜΠΑ, Π. ΣΟΥΛΟΥ
ΣΑΛΑΚΟΥ, Ι. ΣΤΑΪΚΟΥ, ΒΟΤΣΗ
ΜΑΝΔΗΛΑΡΑ, ΛΟΥΡΙΩΤΟΥ, ΚΑΡΑΠΑΠΑ

Επίστρωση οδού με κυβόλιθο διατάσσεται σύμφωνα με την Τεχνική Περιγραφή
απεχρώσεων γκρι, καφέ, τερακότα & μπεζ
(οι διαστάσεις, οι χρωματισμοί & οι συνδυασμοί τους θα υποδεικνύονται
και θα εγκρίνονται από την Επιβλέπουσα Υπηρεσία)

ΟΔΟΣ ΠΑΠΑΣΤΡΑΤΟΥ

Επίστρωση οδού με πλάκες μαρμάρου τύπου "Δεμαείου Μετσόβου" απόχρωσης γκρι
Επίστρωση οδού με πλάκες μαρμάρου τύπου "Ιωαννίνων" απόχρωσης μπεζ
Επίστρωση οδού με πλάκες μαρμάρου τύπου "Παραμυθιάς" απόχρωσης ροζ

ΤΡΟΠΟΠΟΙΗΣΕΙΣ:	ΑΙΤΙΟΛΟΓΙΑ:
1. ΤΡΟΠΟΠΟΙΗΣΗ :	1. ΑΙΤΙΟΛΟΓΙΑ : ....
2. ΤΡΟΠΟΠΟΙΗΣΗ :	2. ΑΙΤΙΟΛΟΓΙΑ : ....
3. ΤΡΟΠΟΠΟΙΗΣΗ :	3. ΑΙΤΙΟΛΟΓΙΑ : ....
4. ΤΡΟΠΟΠΟΙΗΣΗ :	4. ΑΙΤΙΟΛΟΓΙΑ : ....
5. ΤΡΟΠΟΠΟΙΗΣΗ :	5. ΑΙΤΙΟΛΟΓΙΑ : ....

ΕΛΛΗΝΙΚΗ ΔΗΜΟΚΡΑΤΙΑ
ΔΗΜΟΣ ΑΓΡΙΝΙΟΥ

ΔΙΕΥΘΥΝΣΗ ΤΕΧΝΙΚΩΝ ΥΠΗΡΕΣΙΩΝ
ΤΜΗΜΑ ΣΥΓΚΟΙΝΩΝΙΑΚΩΝ - ΚΤΙΡΙΑΚΩΝ ΕΡΓΩΝ & ΥΠΑΙΘΡΙΩΝ ΧΩΡΩΝ

ΕΡΓΟ: "ΕΠΕΚΤΑΣΗ ΚΑΙ ΑΝΑΒΑΘΜΙΣΗ ΔΙΚΤΥΟΥ ΠΕΖΟΔΡΟΜΩΝ ΤΗΣ ΠΟΛΗΣ"

ΘΕΣΗ: **ΔΗΜΟΣ ΑΓΡΙΝΙΟΥ**
ΠΕΖΟΔΡΟΜΗΣΗ ΟΔΩΝ ΚΑΡΑΠΑΠΑ, ΛΟΥΡΙΩΤΟΥ, ΠΑΠΑΣΤΡΑΤΟΥ, ΣΑΛΑΚΟΥ, Ι. ΣΤΑΪΚΟΥ, ΑΝΑΣΤΑΣΙΑΔΗ, Π. ΣΟΥΛΟΥ, ΜΠΑΪΜΠΑ, ΒΟΤΣΗ ΜΑΝΔΗΛΑΡΑ

ΑΡΧΙΤΕΚΤΟΝΙΚΗ ΜΕΛΕΤΗ : Δ. ΑΓΡΙΝΙΟΥ - ΔΙΕΥΘΥΝΣΗ ΤΕΧΝΙΚΩΝ ΥΠΗΡΕΣΙΩΝ
ΜΕΛΕΤΗ ΤΟΠΟΓΡΑΦΙΚΗ : Δ. ΑΓΡΙΝΙΟΥ- ΔΙΕΥΘΥΝΣΗ ΤΕΧΝΙΚΩΝ ΥΠΗΡΕΣΙΩΝ
ΜΕΛΕΤΗ ΥΔΡΑΥΛΙΚΩΝ ΕΓΚΑΤΑΣΤΑΣΕΩΝ : Δ. ΑΓΡΙΝΙΟΥ- ΔΝΣΗ ΤΕΧΝΙΚΩΝ ΥΠΗΡΕΣΙΩΝ
ΜΕΛΕΤΗ Η/Μ ΕΓΚΑΤΑΣΤΑΣΕΩΝ : Δ. ΑΓΡΙΝΙΟΥ- ΔΙΕΥΘΥΝΣΗ ΤΕΧΝΙΚΩΝ ΥΠΗΡΕΣΙΩΝ
ΣΥΝΤΑΞΗ ΤΕΥΧΩΝ ΔΗΜΟΠΡΑΤΗΣΗΣ : Δ. ΑΓΡΙΝΙΟΥ - ΔΙΕΥΘΥΝΣΗ ΤΕΧΝΙΚΩΝ ΥΠΗΡΕΣΙΩΝ

ΜΕΛΕΤΗ : **ΑΡΧΙΤΕΚΤΟΝΙΚΗ**

ΤΥΠΟΣ ΣΧΕΔΙΟΥ :

ΓΕΝΙΚΗ ΟΡΙΖΟΝΤΙΟΓΡΑΦΙΑ

ΚΛΙΜΑΚΑ: 1:500
ΗΜΕΡΟΜΗΝΙΑ: ΑΥΓΟΥΣΤΟΣ 2020

ΑΡΙΘΜΟΣ ΣΧΕΔΙΟΥ :

1.2

ΣΥΝΤΑΞΗ:	ΕΛΕΓΧΟΣ:	ΘΕΩΡΗΣΗ:
Ο-Σ Εκπόδρας Μ.χαν.κ	Η Προϊσταμένη Τεχνικών Υπηρεσιών	Η Δ/ντρια Τεχνικών Υπηρεσιών
ΑΡΧΙΤΕΚΤΟΝΑΣ ΜΗΧΑΝΙΚΟΣ ΠΟΛΙΤΙΚΟΣ ΜΗΧΑΝΙΚΟΣ	ΘΕΟΔΩΡΑ ΤΟΛΙΠΑΚΗ ΠΟΛΙΤΙΚΟΣ ΜΗΧΑΝΙΚΟΣ	ΓΕΩΡΓΑΚΟΥ - ΠΑΓΤΑ ΕΛΕΥΘΕΡΟΥΛΑ ΑΡΧΙΤΕΚΤΟΝΑΣ ΜΗΧΑΝΙΚΟΣ
ΝΙΚΟΛΑΟΣ ΦΕΡΓΑΝΟΣ ΗΛΕΚΤΡΟΛΟΓΟΣ ΜΗΧΑΝΙΚΟΣ		
ΗΜΕΡΟΜΗΝΙΑ : 03-08-2020	ΗΜΕΡΟΜΗΝΙΑ : 03-08-2020	ΗΜΕΡΟΜΗΝΙΑ : 03-08-2020